

ΕΦΗΜΕΡΙΣ ΤΗΣ ΚΥΒΕΡΝΗΣΕΩΣ
ΤΗΣ ΕΛΛΗΝΙΚΗΣ ΔΗΜΟΚΡΑΤΙΑΣ

ΕΝ ΑΘΗΝΑΙΣ
ΤΗ 11 ΣΕΠΤΕΜΒΡΙΟΥ 1978

ΤΕΥΧΟΣ ΤΕΤΑΡΤΟΝ

ΑΡΙΘΜΟΣ ΦΥΛΛΟΥ
470

ΠΕΡΙΕΧΟΜΕΝΑ

ΑΠΑΛΛΟΤΡΙΩΣΕΙΣ

ΑΠΟΦΑΣΕΙΣ

ΑΝΑΚΟΙΝΩΣΕΙΣ

ΠΟΛΕΟΔΟΜΙΑ

ΔΙΑΤΑΓΜΑΤΑ

ΑΝΑΚΟΙΝΩΣΕΙΣ

ΑΠΑΛΛΟΤΡΙΩΣΕΙΣ

ΑΠΟΦΑΣΕΙΣ

Ἀριθ. 11521 (1)

Περὶ ἀναγκαστικῆς ἀπαλλοτριώσεως ἀγροτικῆς ἐκτάσεως συνολικῆς ἐπιφανείας 612,00 μέτρων τετραγωνικῶν πρὸς διαπλάτυνσιν τῆς ὁδοῦ ἀπὸ Ξενῶνος Ε.Ο.Τ. Καστανιᾶς μέχρι οἰκισμοῦ Καστανιᾶς, (διασταύρωση μὲ Ἐπαρχιακὴ ὁδὸ Κιάτου - Γκούρας), τμήματος ἀπὸ Χ.Θ. 0+164 ἕως Χ.Θ. 0+262, ἐντὸς Νομοῦ Κορινθίας.

Ο ΝΟΜΑΡΧΗΣ ΚΟΡΙΝΘΙΑΣ

Ἔχοντες ὑπ' ὄψει:

1. Τὰς διατάξεις τοῦ Ν.Δ. 797/71 «περὶ ἀναγκαστικῶν ἀπαλλοτριώσεων», ἐν συνδυασμῷ πρὸς τὸ ὑπ' ἀριθ. 139/71 Β.Δ., δημοσιευθὲν εἰς τὸ ὑπ' ἀριθ. 49/71 ΦΕΚ.
2. Τὸ ἄρθρον 23 τοῦ ἀπὸ 25.11.1929 Δ/τος «περὶ Κωδικοποιήσεως τῶν περὶ κατασκευῆς καὶ συντηρήσεως ὁδῶν κειμένων διατάξεων κ.λ.π.».
3. Τὸ ὑπ' ἀριθ. 23/7/19.7.1978 πρακτικὸν συνεδριάσεως τοῦ Δ.Σ. τοῦ Νομαρχιακοῦ Ταμείου Κορινθίας περὶ ἐγκρίσεως τῆς ἐν θέματι ἀναγκαστικῆς ἀπαλλοτριώσεως καὶ τῆς ἀναλήψεως τῆς ὑποχρεώσεως διὰ τὴν ἀποζημίωσιν, ἀποφασίζομεν:

Κηρύσσομεν ἀναγκαστικῶς ἀπαλλοτριωτέαν λόγῳ δημοσίας ὠφελείας, ἀγροτικὴν ἔκτασιν συνολικῆς ἐπιφανείας 612,00 μέτρων τετραγωνικῶν, πρὸς διαπλάτυνσιν τῆς ὁδοῦ ἀπὸ Ξενῶνος Ε.Ο.Τ. Καστανιᾶς μέχρι οἰκισμοῦ Καστανιᾶς, (Διασταύρωση μὲ Ἐπαρχιακὴ ὁδὸ Κιάτου - Γκούρας), τμήματος ἀπὸ Χ.Θ. 0+164 ἕως Χ.Θ. 0+262, ἐντὸς νομοῦ Κορινθίας, εἰκονιζομένης εἰδικώτερον εἰς τὸ ἀπὸ 24.6.78 συνταχθὲν Κτηματολογικὸν διάγραμμα καὶ Κτηματολογικὸν Πίνακα ὑπὸ τοῦ Τοπογράφου Μηχ/κοῦ Λαζάρου Χαραλαμπίδη, δεόντως τεθεωρημένου ἀπὸ 24 Ἰουνίου 1978 ὑπὸ τοῦ Δ/ντοῦ Τεχν. Ὑπηρεσιῶν Ν. Κορινθίας Κων/νου Φρυδᾶ Νομ/κοῦ Δ.Ε. ἐπὶ 3ῳ β.

Ἐπὶ τῆς ὡς ἄνω ἀγροτικῆς ἐκτάσεως προβάλλει δικαίωμα κυριότητος ὁ Κων/νος Σπυρίδωνος Ματσιμάνης.

Ἡ ἀπαλλοτρίωσις κηρύσσεται ὑπὲρ τοῦ Δημοσίου καὶ εἰς βάρος πιστώσεων τοῦ Νομαρχιακοῦ Ταμείου Κορινθίας.

Η απόφαση αυτή νά δημοσιευθεῖ στήν Ἐφημερίδα τῆς Κυβερνήσεως

Κόρινθος, 5 Αὐγούστου 1978

Ὁ Νομάρχης
ΧΡ. ΓΟΥΛΑΣ

ΑΝΑΚΟΙΝΩΣΕΙΣ

Ἀριθ. Η. 18677 (2)

Περὶ ἀνακοινώσεως παρακαταθέσεως συμπληρωματικῆς ἀποζημιώσεως ἀπὸ ἀναγκαστική ἀπαλλοτρίωση γιά τήν βελτίωση τῆς 30ῆς Ἐπαρχιακῆς ὁδοῦ κατά τό τμῆμα αὐτῆς ἔξοδος Ἀχαϊκοῦ Πείρου στό Ν. Ἀχαΐας.

Ο ΝΟΜΑΡΧΗΣ ΑΧΑΪΑΣ

1. Ἔχοντας ὑπόψη τά ἄρθρα 7 καί 8 τοῦ Ν.Δ. 797/71 «περί ἀναγκαστικῶν ἀπαλλοτριώσεων», γνωστοποιοῦμε στούς παρακάτω ἀναφερομένους:

α) Σ' αὐτούς πού ἔχουν ἤ διεκδικοῦν δικαιώματα κυριότητας ἐπί τῶν ἀναγκαστικῶς ἀπαλλοτριωθέντων ἀκινήτων μέ τήν 0-15319/8.11.1972 ἀπόφαση τοῦ Νομάρχη Ἀχαΐας, ἡ ὁποία δημοσιεύθηκε στό 311/72 Φ.Ε.Κ. τ.Δ', γιά τή βελτίωση τῆς 30ῆς Ἐπαρχ. ὁδοῦ κατά τό τμῆμα αὐτῆς Ἔξοδος Ἀχαϊκοῦ Πείρου ἀπό χ.θ. 11 + 318 μέχρι 12 + 973 (τῆς ἐγκεκριμένης μελέτης Ἴσωμα - Λουσικά - Ἀλισσός Νομοῦ Ἀχαΐας).

β) Στούς τυχόν ἐπί τῶν ἀκινήτων αὐτῶν ἐγγεγραμμένους ἐνυπόθηκους ἤ κατασχόντες δανειστές ἤ τρίτους διεκδικητές.

Ὅτι ἡ προσωρινή καί ὁριστική ἀποζημίωση πού καθορίστηκε μέ τίς 1509/73 καί 207/74 ἀποφάσεις τοῦ Μονομελοῦς Πρωτοδικείου Πατρῶν καί Ἐφετείου Πατρῶν, γιά ὅλα τά ἀκίνητα μέ τά ἐπικείμενα σ' αὐτά ὅπως εἰκονίζονται στό οἰκεῖο κτηματολογικό διάγραμμα καί στόν σχετικό κτηματολογικό πίνακα ἔχει κατατεθεῖ στό Ταμεῖο Παρ/κῶν καί Δανείων Α'. Πατρῶν προγενέστερα καί ἐκδόθηκε συμπληρωματικό γραμμάτιο παρακαταθήκης μέ ἀρ. 53973/8.8.78, γιά ποσό δραχμῶν δέκα ἑπτά χιλιάδων ἑξακοσίων ὀγδόντα (17.680).

2. Ἡ ἀποζημίωση αὐτή πρέπει νά ἀποδοθεῖ στούς κατά Νόμο δικαιούχους.

3. Ἡ ἀνακοίνωση αὐτή νά δημοσιευθεῖ στήν Ἐφημερίδα τῆς Κυβερνήσεως.

Πάτραι, 11 Αὐγούστου 1978

Μέ Ἐντολή Νομάρχη
Ὁ Δ/ντής Τεχν. Ὑπηρεσιῶν
ΑΝΔΡ. ΓΕΩΡΓΑΝΤΟΠΟΥΛΟΣ

Ἀριθ. 8570 (3)

Περί εἰδοποιήσεως γιά τήν παρακατάθεση ἀποζημιώσεως ἀπό ἀναγκαστική ἀπαλλοτρίωση ἀκινήτων, γιά τήν κατασκευή τοῦ ἀντλιοστασίου Β2 καί τή διαπλάτυνση τῶν τάφρων 34Τ1 καί 34Τ2 τοῦ δικτύου ἀρδεύσεως μέ καταιονισμό Βορείας Ζώνης Πηνειοῦ Ἠλείας - Τμῆμα ΙΙ.

Ο ΝΟΜΑΡΧΗΣ ΗΛΕΙΑΣ

1. Σύμφωνα μέ τίς διατάξεις τῶν ἄρθρων 7 καί 8 τοῦ Ν.Δ 797/1971 «περί ἀναγκαστικῶν ἀπαλλοτριώσεων», πληροφοροῦμε ὅλους ὅσους:

α) Ἔχουν δικαιώματα κυριότητας ἤ ἄλλα ἐμπράγματα δικαιώματα στά ἀκίνητα πού ἀπαλλοτριώθηκαν μέ τήν 8250/27.7.77 ἀπόφαση τοῦ Νομάρχη Ἠλείας (ΦΕΚ 299/12.9.77 Τ. Δ'), γιά τήν κατασκευή τοῦ ἀντλιοστασίου Β2 καί τή διαπλάτυνση τῶν τάφρων 34Τ1 καί 34Τ2 τοῦ δικτύου ἀρδεύσεως μέ καταιονισμό Βόρειας Ζώνης Πηνειοῦ Ἠλείας-Τμῆμα ΙΙ καί β) ἔχουν ἐγγράψει ὑποθήκη ἤ ἔχουν ἐπιβάλει κατάσχεση ἤ μέ ὁποιονδήποτε τρόπο διεκδικοῦν τά ἀπαλλοτριωθέντα ἀκίνητα, ὅτι ἡ ἀποζημίωση, πού καθόρισε τό Μονομελές Πρωτοδικεῖο Ἀμαλιάδας μέ τήν ἀπόφασή του ἀριθμός 199/78 γιά ὅλα τά ἀκίνητα καί τά ὑπερκείμενα σ' αὐτά πού φαίνονται στό ἀπό 20.7.77 κτηματολογικό διάγραμμα καί στό σχετικό κτηματολογικό πίνακα πού σύνταξε ὁ μηχανικός Κωνσταντῖνος Ράπτης καί θεώρησε ἡ ἁρμόδια Ὑπηρεσία τοῦ Ὑπουργείου Δημοσίων Ἔργων-1η Δ.Ε.Κ.Ε. Πατρῶν, ἔχει κατατεθεῖ στό Ταμεῖο Παρακαταθηκῶν καί Δανείων καί ἔχει ἐκδοθεῖ τό 14204/2.8.78 γραμμάτιο συστάσεως παρακαταθήκης τοῦ Γραφείου Λεχαινῶν γιά τριακόσιες ἕνδεκα χιλιάδες διακόσιες σαράντα τέσσερις (311.244) δραχμές.

2. Ἡ ἀποζημίωση αὐτή εἶναι ἀποδοτέα στούς δικαιούχους πού θά ἀναγνωρισθοῦν σύμφωνα μέ τό Νόμο.

Ἡ ἀνακοίνωση αὐτή νά δημοσιευθεῖ στήν Ἐφημερίδα τῆς Κυβερνήσεως.

Πύργος, 16 Αὐγούστου 1978

Ὁ Νομάρχης
ΑΝΔΡΕΑΣ ΝΙΚΟΛΑΟΥ

ΠΟΛΕΟΔΟΜΙΑ

ΔΙΑΤΑΓΜΑΤΑ

(4)

Περί τροποποιήσεως τοῦ ρυμοτομικοῦ σχεδίου Περιστερίου (Ἀττικῆς).

Ο ΠΡΟΕΔΡΟΣ
ΤΗΣ ΕΛΛΗΝΙΚΗΣ ΔΗΜΟΚΡΑΤΙΑΣ

Ἔχοντες ὑπ' ὄψει, τάς διατάξεις τοῦ ἀπό 17 Ἰουλίου 1923 Ν.Δ/τος «περί σχεδίων πόλεων κ.λ.π.», ὡς μεταγενεστέρως ἐτροποποιήθησαν καί συνεπληρώθησαν καί εἰδικώτερον τῶν ἄρθρων 3 καί 70 αὐτοῦ, καί ἰδόντες τήν ὑπ' ἀριθμ. ΕΔ2/α/04/59/Φ.Θ.2.1.1./29.3.1978 ἀπόφασιν «περί μεταβιβάσεως ἁρμοδιοτήτων τοῦ Ὑπουργοῦ Δημοσίων Ἔργων εἰς τόν Ὑφυπουργόν τοῦ αὐτοῦ Ὑπουργείου» (ΦΕΚ 282/Β'), τήν ὑπ' ἀριθμ. 226/1977 πρᾶξιν τοῦ Δημοτικοῦ Συμβουλίου Περιστερίου (Ἀττικῆς), ὡς καί τήν ὑπ' ἀριθμ. 374/1978 γνωμοδότησιν τοῦ Συμβουλίου Δημοσίων Ἔργων (Τμῆμα Μελετῶν), προτάσει τοῦ ἐπί τῶν Δημοσίων Ἔργων Ὑφυπουργοῦ, ἀπεφασίσαμεν:

Ἄρθρον μόνον.

Ἐγκρίνεται ἡ τροποποίησις τοῦ ρυμοτομικοῦ σχεδίου Περιστερίου (Ἀττικῆς) «εἰς περιοχήν Τσαλαβούτα» κατά τό ὑπ' ἀριθμ. 1052 οἰκοδομικόν τετράγωνον δι' ἐγκρίσεως Πεζοδρόμου ἐντός αὐτοῦ, ὡς ἐμφαίνεται εἰς τό ὑπό τοῦ Γενικοῦ Διευθυντοῦ Οἰκισμοῦ τεθεωρημένον διά τῆς ὑπ' ἀριθμ. Γ. 20140/1978 πράξεως αὐτοῦ σχετικόν πρωτότυπον διάγραμμα ὑπό κλίμακα 1 : 500, τοῦ ὁποίου συνοπτικόν ἀντίτυπον δημοσιεύεται μετά τοῦ παρόντος.

Εἰς τόν αὐτόν ἐπί τῶν Δημοσίων Ἔργων Ὑφυπουργόν, ἀνατίθεμεν τήν δημοσίευσιν καί ἐκτέλεσιν τοῦ παρόντος Διατάγματος.

Ἐν Ἀθήναις τῇ 18 Ἰουλίου 1978

Ο ΠΡΟΕΔΡΟΣ ΤΗΣ ΔΗΜΟΚΡΑΤΙΑΣ
ΚΩΝΣΤΑΝΤΙΝΟΣ Δ. ΤΣΑΤΣΟΣ

Ο ΥΦΥΠΟΥΡΓΟΣ ΔΗΜΟΣΙΩΝ ΕΡΓΩΝ
ΣΤΕΦΑΝΟΣ ΜΑΝΟΣ

ΠΕΡΙΣΤΕΡΙ — Τσαλαβούτα ΚΛΙΜΑΞ 1:500

Όδος Βαλαωρίτου

ΟΤ 930 α

ΟΤ 930

ΟΤ 1031

ΟΤ 1032

ΟΤ 1035

(5)

Περὶ καταργήσεως προκηπίου καὶ καθορισμοῦ ἀποστάσεων ἐκ τῶν ρυμοτομικῶν γραμμῶν ἀνεγερθησομένων Σχολικῶν κτιρίων εἰς περιοχὴν τοῦ ρυμοτομικοῦ σχεδίου Ἡρακλείου (Ἀττικῆς).

Ο ΠΡΟΕΔΡΟΣ ΤΗΣ ΕΛΛΗΝΙΚΗΣ ΔΗΜΟΚΡΑΤΙΑΣ

Ἔχοντες ὑπ' ὄψει, τὰς διατάξεις τοῦ ἀπὸ 17 Ἰουλίου 1923 Ν.Δ/τος «περὶ σχεδίων πόλεων κ.λ.π.» ὡς μεταγενεστέρως ἐτροποποιήθησαν καὶ συνεπληρώθησαν καὶ εἰδικώτερον τοῦ ἄρθρου 9 αὐτοῦ καὶ ἰδόντες τὴν ὑπ' ἀριθμ, ΕΔ2/α/04/59/Φ.Θ.2.1.1/29.3.1978 ἀπόφασιν «περὶ μεταβιβάσεως ἁρμοδιοτήτων τοῦ Ὑπουργοῦ Δημοσίων Ἔργων εἰς τὸν Ὑφυπουργὸν τοῦ αὐτοῦ Ὑπουργείου» (ΦΕΚ 282/Β), τὴν ὑπ' ἀριθμ. 134/1978 γνωμοδότησιν τοῦ Συμβουλίου Δημοσίων Ἔργων (Τμῆμα Μελετῶν), ὡς καὶ τὴν ὑπ' ἀριθ. 587/1978 γνωμοδότησιν τοῦ Συμβουλίου τῆς Ἐπικρατείας προτάσει τοῦ ἐπὶ τῶν Δημοσίων Ἔργων Ὑφυπουργοῦ ἀπεφασίσαμεν :

Ἄρθρον 1.

Καταργεῖται τὸ προβλεπόμενον ὑπὸ τοῦ ρυμοτομικοῦ σχεδίου Ἡρακλείου (Ἀττικῆς) προκήπιον ἐπὶ τοῦ τμήματος τοῦ ὑπ' ἀριθμ. 5 οἰκοδομικοῦ τετραγώνου τοῦ καθορισθέντος διὰ Σχολεῖον διὰ τῆς ὑπ' ἀριθμ. Γ. 9832/812/29.3.1978 ἀποφάσεως τοῦ Ὑφυπουργοῦ Δημοσίων Ἔργων «περὶ τροποποιήσεως τοῦ ρυμοτομικοῦ σχεδίου Ἡρακλείου (Ἀττικῆς) διὰ τοῦ καθορισμοῦ χώρου δι' ἀνέγερσιν Σχολείου (ΦΕΚ 175/Δ'), ὡς ἐμφαίνεται εἰς τὸ ὑπὸ τοῦ Γενικοῦ Διευθυντοῦ Οἰκισμοῦ τεθεωρημένον διὰ τῆς ὑπ' ἀριθμ. Γ. 22630/1978 πράξεως αὐτοῦ σχετικὸν πρωτότυπον διάγραμμα ὑπὸ κλίμακα 1 : 1000, τοῦ ὁποίου συνοπτικὸν ἀντίτυπον δημοσιεύεται μετὰ τοῦ παρόντος.

Ἄρθρον 2.

Τὰ ἀνεγερθησόμενα ἐντὸς τοῦ ὡς ἄνω χώρου κτίρια τοῦ Σχολείου δέον ν' ἀπέχουν ἐκ τῶν ρυμοτομικῶν γραμμῶν τῶν ὁδῶν Νεότητος, Σοφίας καὶ Γαλήνης τέσσαρα (4) μέτρα τουλάχιστον.

Εἰς τὸν αὐτὸν ἐπὶ τῶν Δημοσίων Ἔργων Ὑφυπουργὸν, ἀνατίθεμεν τὴν δημοσίευσιν καὶ ἐκτέλεσιν τοῦ παρόντος Διατάγματος.

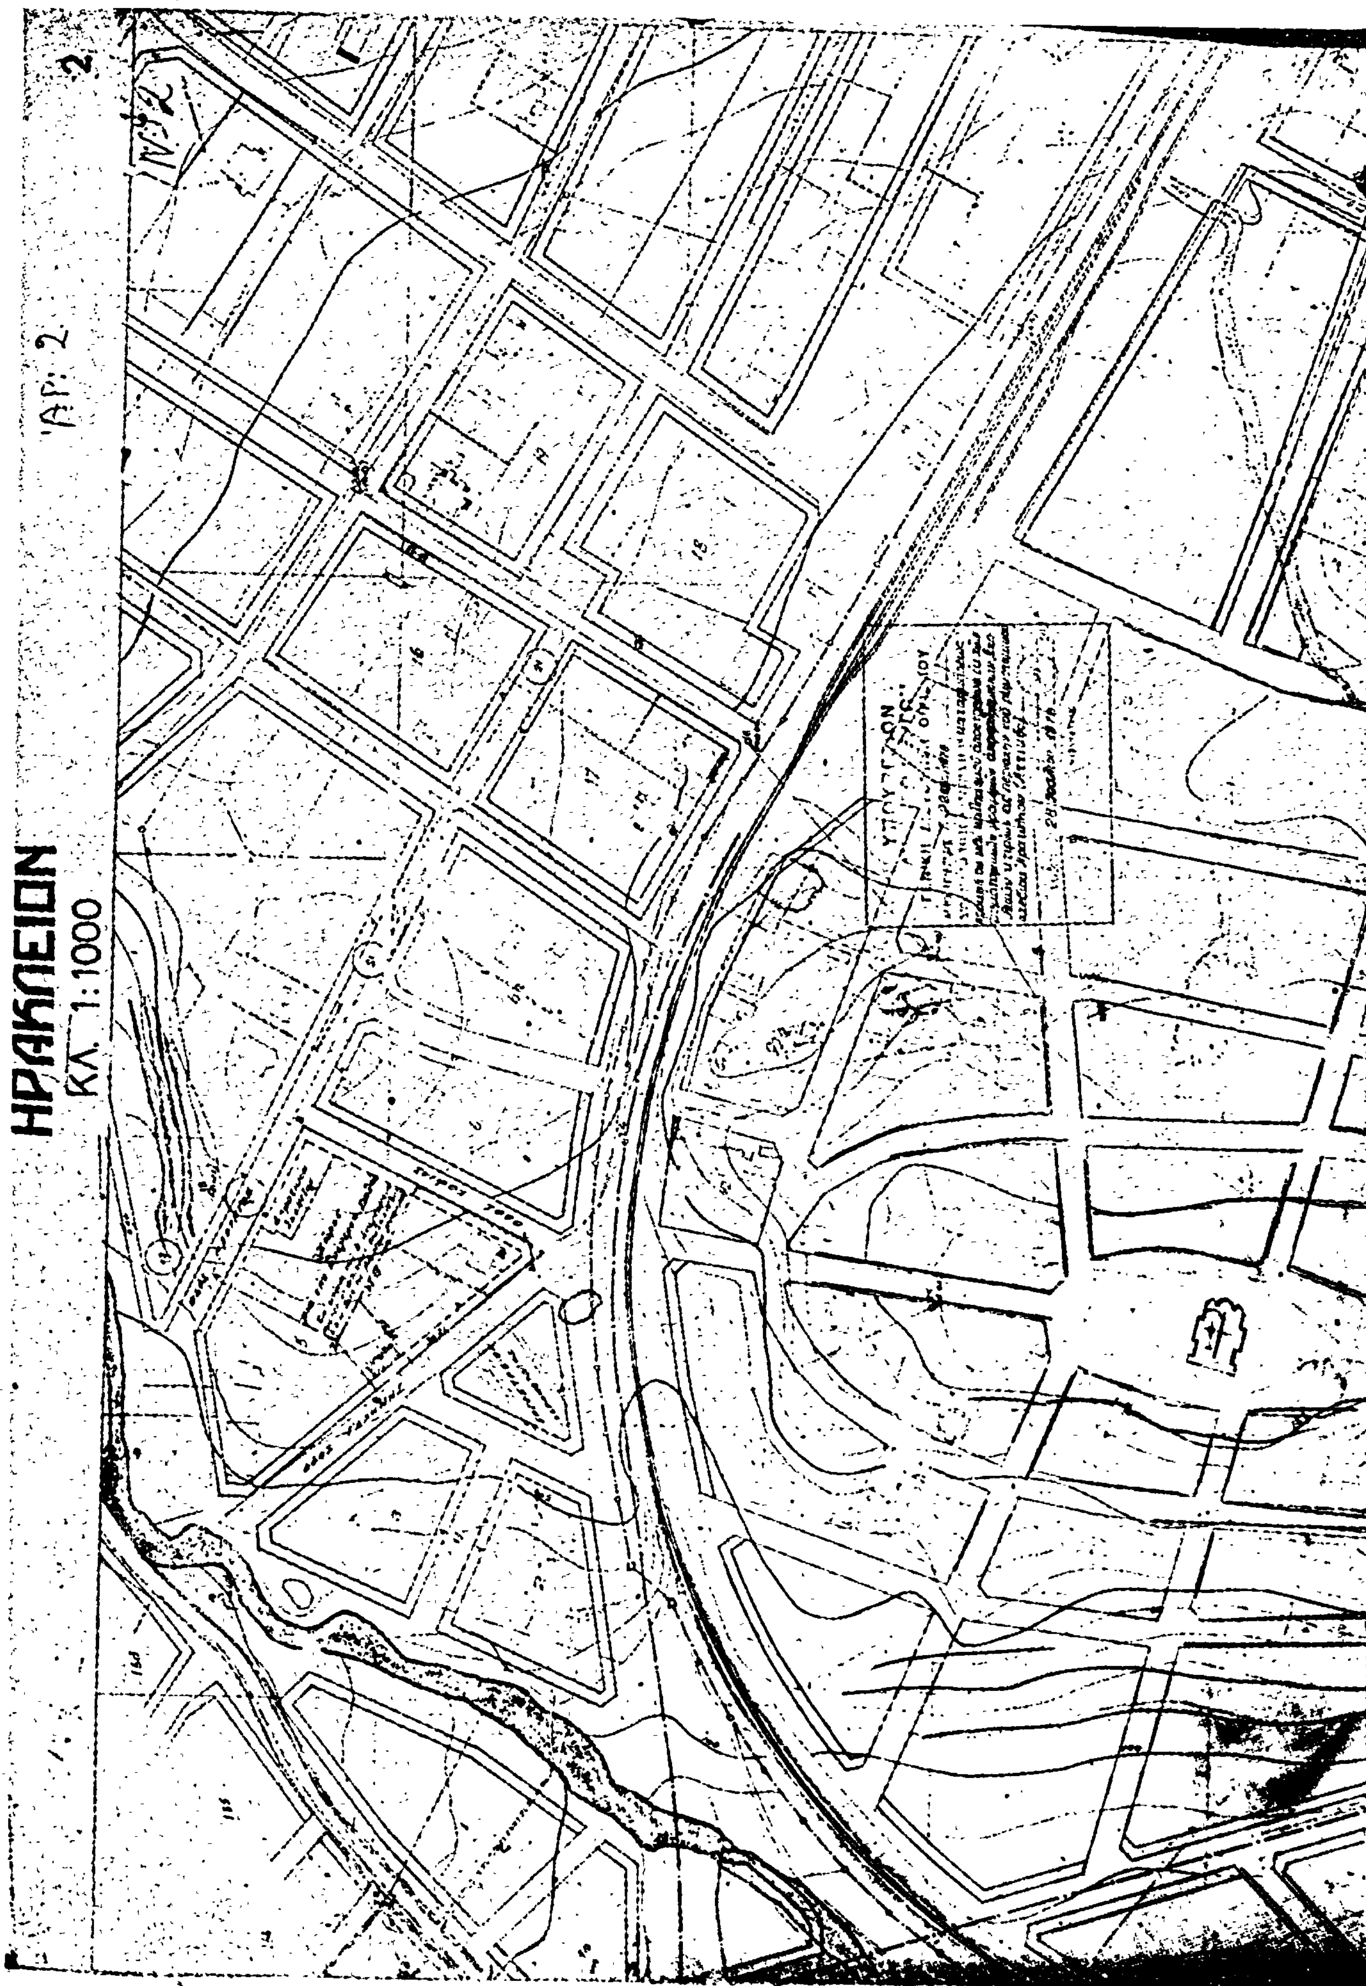
Ἐν Ἀθήναις τῇ 2 Αὐγούστου 1978

Ο ΠΡΟΕΔΡΟΣ ΤΗΣ ΔΗΜΟΚΡΑΤΙΑΣ

ΚΩΝΣΤΑΝΤΙΝΟΣ Δ. ΤΣΑΤΣΟΣ

Ο ΥΦΥΠΟΥΡΓΟΣ ΔΗΜΟΣΙΩΝ ΕΡΓΩΝ

ΣΤΕΦΑΝΟΣ ΜΑΝΟΣ


ΗΡΑΚΛΕΙΟΝ
ΚΛ. 1:1000
ΑΡ. 2
2

(6)

Περὶ τροποποιήσεως τοῦ ρυμοτομικοῦ σχεδίου Δραπετσώνας ('Αττικῆς).

Ο ΠΡΟΕΔΡΟΣ ΤΗΣ ΕΛΛΗΝΙΚΗΣ ΔΗΜΟΚΡΑΤΙΑΣ

Ἔχοντες ὑπ' ὄψει, τὰς διατάξεις τοῦ ἀπὸ 17 'Ιουλίου 1923 Ν.Δ/τος «περὶ σχεδίων πόλεων κ.λ.π.», ὡς μεταγενεστέρως ἐτροποποιήθησαν καὶ συνεπληρώθησαν καὶ εἰδικώτερον τῶν ἄρθρων 3,9 29 καὶ 70 αὐτοῦ, καὶ ἰδόντες τὴν ὑπ' ἀριθμ. ΕΔ2/α/04/59/Φ.Θ.2.1.1./1978 ἀπόφασιν «περὶ μεταβιβάσεως ἁρμοδιοτήτων τοῦ 'Υπουργοῦ Δημοσίων Ἔργων εἰς τὸν 'Υφυπουργὸν τοῦ αὐτοῦ 'Υπουργείου (ΦΕΚ 282/Β), τὰς ὑπ' ἀριθ. 4/1978 καὶ 24/1978 πράξεις τοῦ Δημοτικοῦ Συμβουλίου Δραπετσώνας, τὰς ὑπ' ἀριθμ. 1429/1977 καὶ 268/1978 γνωμοδοτήσεις τοῦ Συμβουλίου Δημοσίων Ἔργων (Τμῆμα Μελετῶν), ὡς καὶ τὴν ὑπ' ἀριθμ. 542/1978 γνωμοδότησιν τοῦ Συμβουλίου τῆς 'Επικρατείας προτάσει τοῦ ἐπὶ τῶν Δημοσίων Ἔργων 'Υφυπουργοῦ ἀπεφασίσαμεν :

Ἄρθρον 1.

'Εγκρίνεται ἡ τροποποίησις τοῦ ρυμοτομικοῦ σχεδίου Δραπετσώνας ('Αττικῆς) παρὰ τὰς ὁδοὺς Ρήγα Φερραίου καὶ Παύλου Κουντουριώτου διὰ τοῦ χαρακτηρισμοῦ τοῦ ὑπὸ στοιχεῖα Α-Β-Γ-Δ-Ε-Ζ-Α χώρου ὡς χώρου δι' ἀνέγερσιν κλειστοῦ Γυμναστηρίου, καθοριζομένης ἅμα τῆς θέσεως καὶ τῆς διατάξεως αὐτοῦ, ὡς ἐμφαίνεται εἰς τὸ ὑπὸ τοῦ Γενικοῦ Διευθυντοῦ Οἰκισμοῦ τεθεωρημένον διὰ τῆς ὑπ' ἀριθμ. Γ. 21687/1978 πράξεως αὐτοῦ σχετικὸν πρωτότυπον διάγραμμα ὑπὸ κλίμακα 1 : 500, τοῦ ὁποίου συνοπτικὸν ἀντίτυπον δημοσιεύεται μετὰ τοῦ παρόντος.

Ἄρθρον 2.

Διὰ τὴν ἀνέγερσιν τῶν ἐν ἄρθρῳ 1 τοῦ παρόντος κτιρίων κλειστοῦ Γυμναστηρίου, καθορίζονται οἱ ἀκόλουθοι ὅροι δομήσεως :

1. Μέγιστον ποσοστὸν καλύψεως ἑκατὸν ἐπὶ τοῖς ἑκατὸν (100%) τοῦ ὑπὸ στοιχεῖα Ο-Η-Θ-Ι-Κ-Λ-Μ-Π-Ο χώρου τοῦ ἐμφαινομένου εἰς τὸ ἐν ἄρθρῳ 1 τοῦ παρόντος διάγραμμα.
2. Μέγιστον ἐπιτρεπόμενον ὕψος τῶν κτιρίων ὁρίζεται, τοῦ μὲν ὑπὸ στοιχεῖα Η-Θ-Ι-Κ-Λ-Μ-Ν-Ξ-Η εἰς τρία μέτρα καὶ ἑξήκοντα ἑκατοστὰ (3,60) τοῦ μέτρου, τοῦ δὲ ὑπὸ στοιχεῖα Ο-Π-Ξ-Ν-Μ-Π-Ο εἰς δώδεκα (12) μέτρα, ὡς ἐν τῷ αὐτῷ σχεδίῳ ἐμφαίνεται.

Εἰς τὸν αὐτὸν ἐπὶ τῶν Δημοσίων Ἔργων 'Υφυπουργὸν ἀνατίθεμεν τὴν δημοσίευσιν καὶ ἐκτέλεσιν τοῦ παρόντος Διατάγματος.

'Εν 'Αθήναις τῇ 24 'Ιουλίου 1978

Ο ΠΡΟΕΔΡΟΣ ΤΗΣ ΔΗΜΟΚΡΑΤΙΑΣ
ΚΩΝΣΤΑΝΤΙΝΟΣ Δ. ΤΣΑΤΣΟΣ

Ο ΥΦΥΠΟΥΡΓΟΣ ΔΗΜΟΣΙΩΝ ΕΡΓΩΝ
ΣΤΕΦΑΝΟΣ ΜΑΝΟΣ

ΔΡΑΠΕΤΣΩΝΑ
Οδός Ρήγα Φεραίου

ΑΝΑΚΟΙΝΩΣΕΙΣ

(7)

Περὶ εἰδοποιήσεως τῆς γενομένης παρακαταθήκης ἀποζημιώσεως ἐκ προσκυρώσεως ἀκινήτου ἐν Θεσσαλονίκῃ.

Διὰ τῆς ὑπ' ἀριθ. 3897/1977 πράξεως τακτοποιήσεως τοῦ Πολεοδομικοῦ Γραφείου Θεσσαλονίκης, κυρωθείσης διὰ τῆς ὑπ' ἀριθ. Τ.Υ. 6671/1977 ἀποφάσεως τοῦ Νομάρχου Θεσσαλονίκης, προσεκυρώθη εἰς τὴν ἰδιοκτησίαν τῶν Ἰωάννου Δημητρίου Κουρτέση καὶ Ἀγγελικῆς συζύγου Ἰωάννου Καλαρώνη, τὸ γένος Δημητρίου Κουρτέση, κειμένην ἐν Θεσσαλονίκῃ (Λέλας Καραγιάννη 8), τμῆμα οἰκοπέδου μέτρων τετραγωνικῶν εἴκοσιν ἑπτὰ καὶ τριάκοντα ἑκατοστῶν (27,30 $μ^2$) ὑπὸ στοιχεῖα 15—16—17—18—15 φερομένου ἐν τῇ ἀνωτέρω πράξει ἐπ' ὀνόματι Γεωργίου Μπόγια ἢ Βόγια τοῦ Παναγιώτου.

Διὰ τῆς ὑπ' ἀριθ. 1481/1978 ἀποφάσεως τοῦ Μονομελοῦς Πρωτοδικείου Θεσσαλονίκης, καθωρίσθη διὰ τὸ ἄνω τμῆμα προσωρινὴ τιμὴ μονάδος δραχμῶν δέκα χιλιάδων (10.000) κατὰ μέτρον τετραγωνικόν. Τὸ προκῦπτον ποσὸν ἐκ δραχμῶν 273.000 κατετέθη εἰς τὸ Ταμεῖον Παρακαταθηκῶν καὶ Δανείων καὶ ἐξεδόθη τὸ ὑπ' ἀριθ. 241251/28.7.78 γραμμάτιον συστάσεως παρακαταθήκης, ὅπερ κατετέθη εἰς τὴν ἐν Θεσσαλονίκῃ Συμβολαιογράφον Νίκην Ἀνδριανοῦ, συνταγείσης παρ' αὐτῆς τῆς ὑπ' ἀριθ. 2403/1978 πράξεως καταθέσεως.

Ἐν Ἀθήναις τῇ 16 Αὐγούστου 1978

Ὁ Πληρεξούσιος Δικηγόρος
ΚΩΝ/ΝΟΣ Σ. ΚΟΥΤΣΑΝΤΩΝΗΣ

(Ἀριθ. τριπλ. Δ' Ταμ. Εἰσ. Θεσσαλονίκης 75553/16.8.78)

ΑΠΟ ΤΟ ΕΘΝΙΚΟ ΤΥΠΟΓΡΑΦΕΙΟ